


# ŘIKONÍN

## ÚZEMNÍ PLÁN

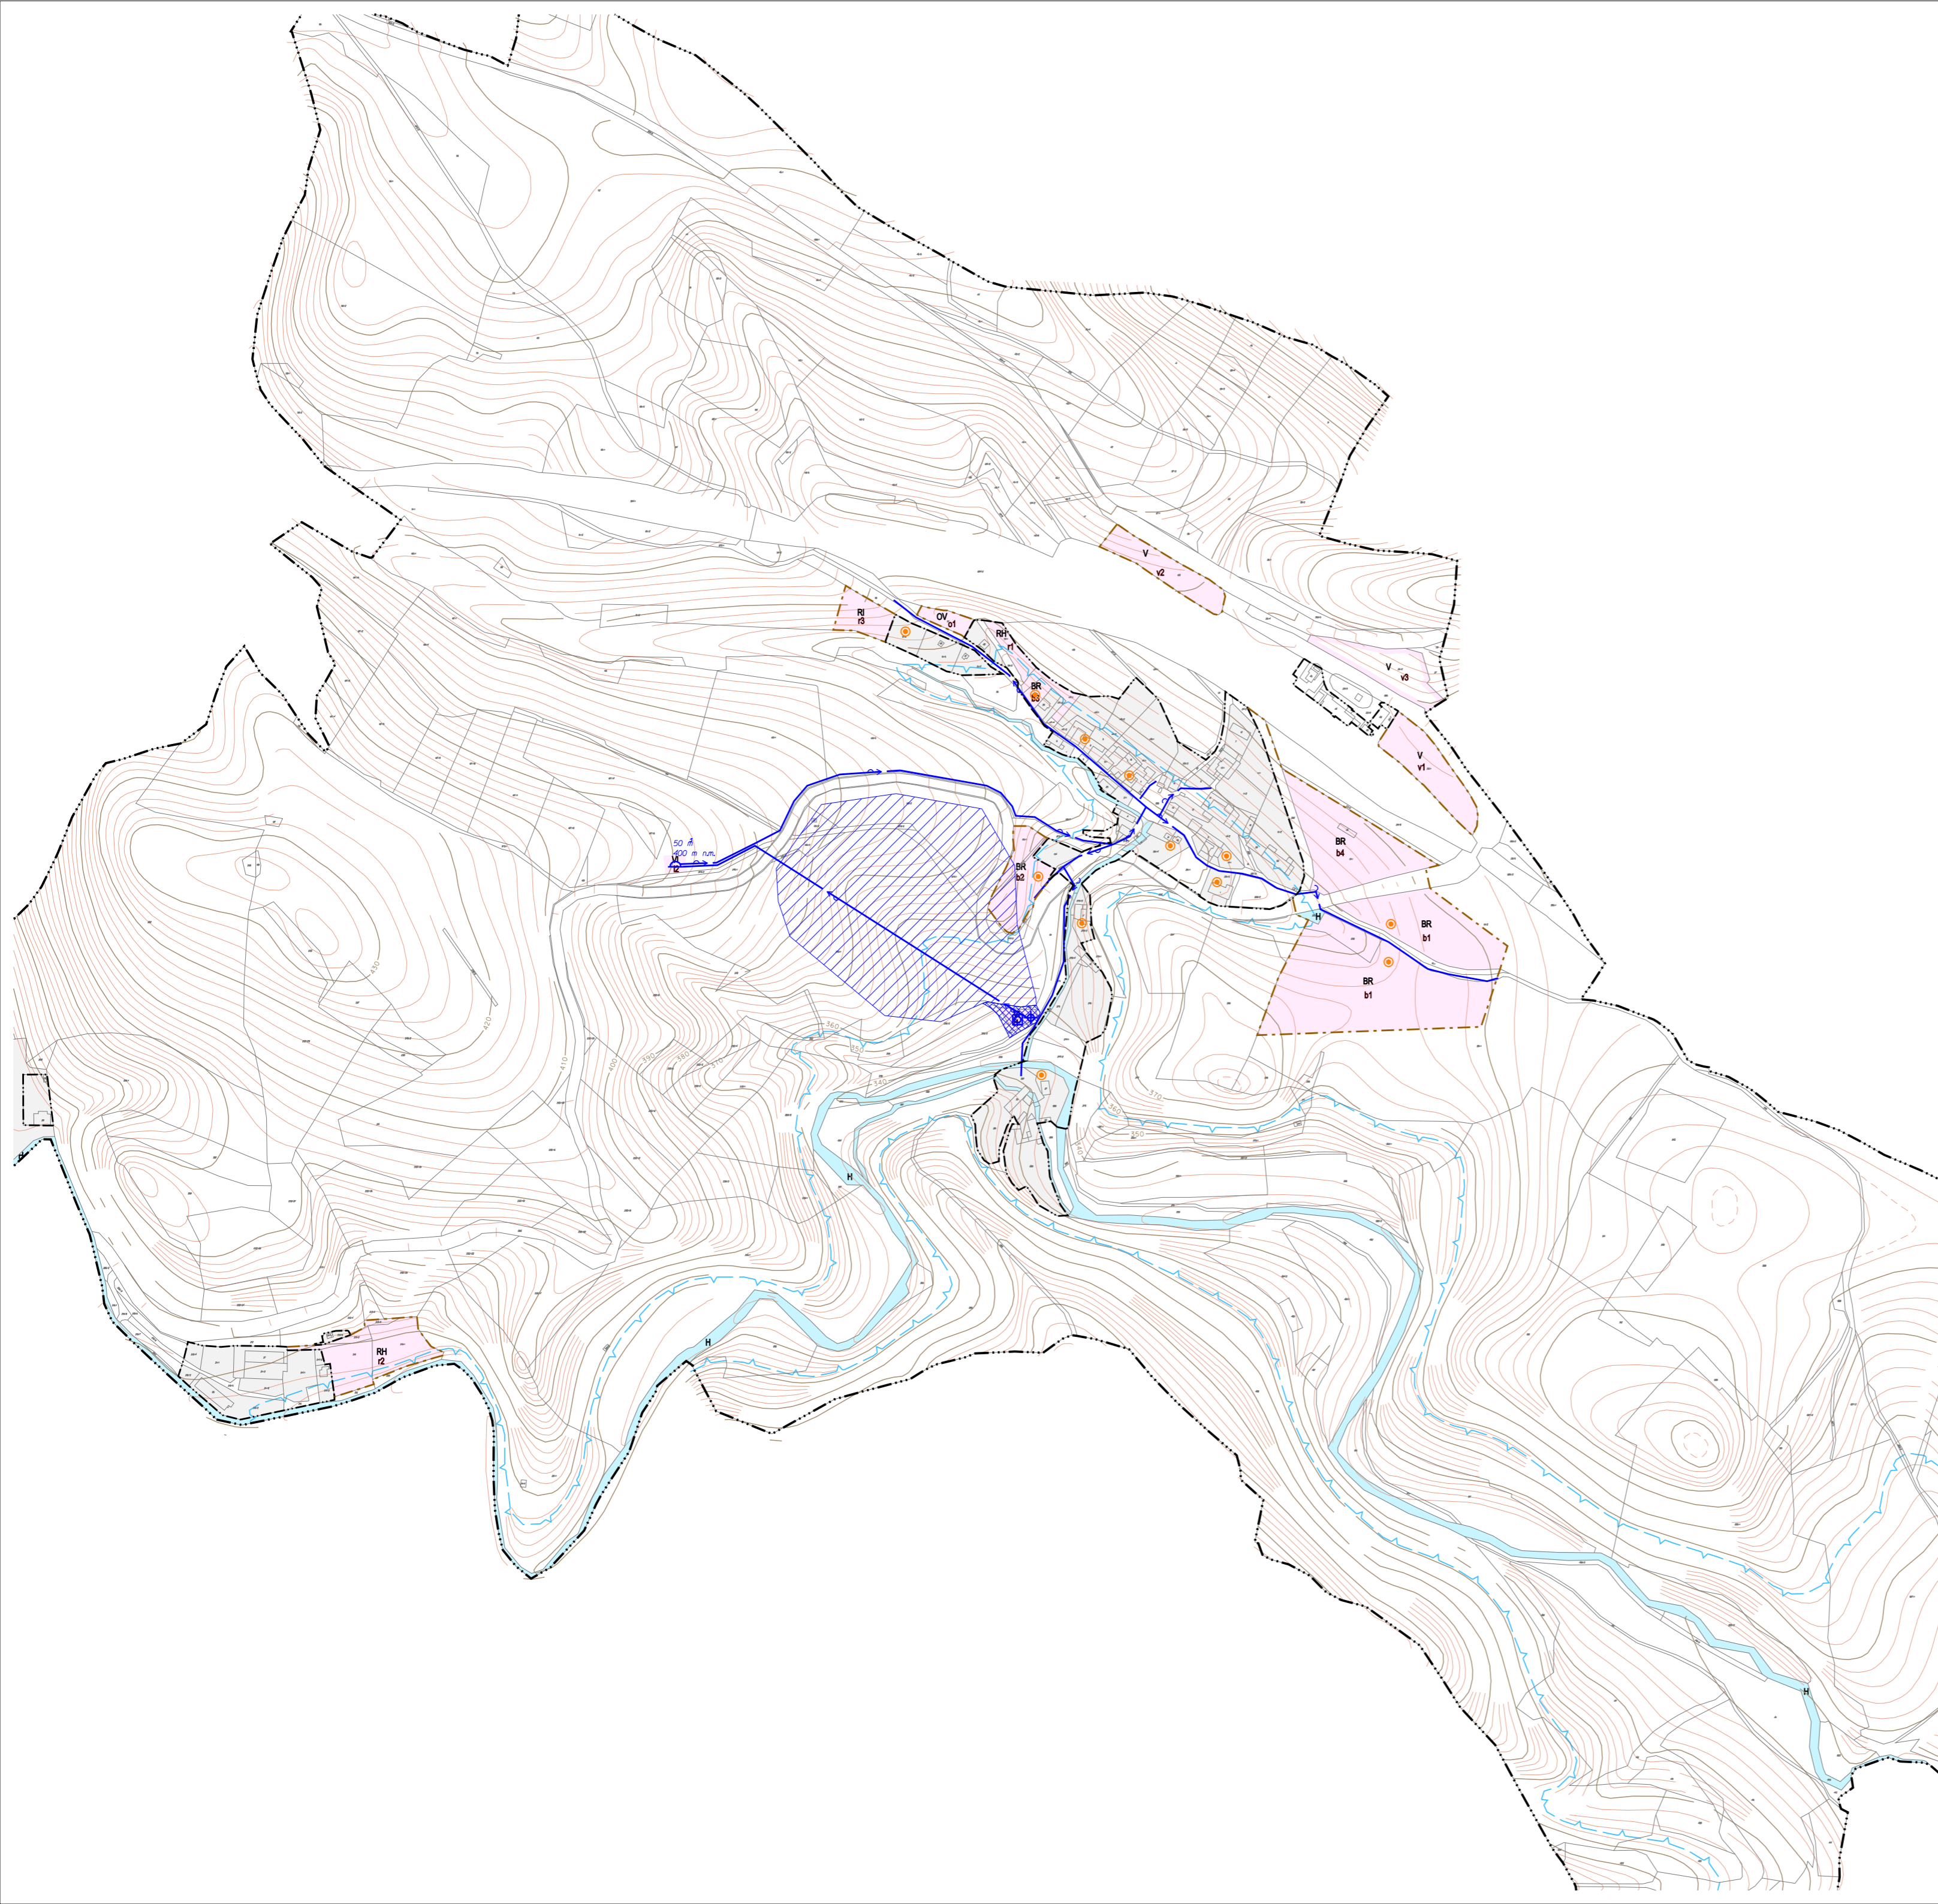

stav	návrh	
		VODOVOD
		VODNÍ ZDROJ (PŘEDPOKLAD)
		ČERPACÍ STANICE
		VODOJEM
		INDIVIDUÁLNÍ ZNEŠKODNĚNÍ ODPADNÍCH VOD
		PŘEDPOKLÁDANÉ ZDROJOVÉ ÚZEMÍ S OCHRANNÝM PÁSMEM 1. ST.
		PŘEDPOKLÁDANÉ MOŽNÉ ÚZEMÍ OCHRANNÉHO PÁSMĚ V. ZDROJE 2. ST.
		HRANICE MAXIMÁLNÍ RETENCE VÝHLEDOVÉ VODNÍ NÁDRŽE
		VODNÍ TOKY A PLOCHY
		HRANICE ZASTAVĚNÉHO ÚZEMÍ
		HRANICE ZASTAVITELNÝCH PLOCH
		PLOCHY VÝSTAVBY

### KONCEPCE VODNÍHO HOSPODÁŘSTVÍ

4

OBJEDNATEL : OBEC ŘIKONÍN  
VEDOUČÍ PROJEKTANT : ING.ARCH. ALENA KOŠŤÁLOVÁ, ZAVŘENÁ 32, 634 00 BRNO

POŘIZOVATEL: MěÚ TIŠNOV  
DIGIT. ZPRACOVÁNÍ : ING. KOŠŤÁL

ZODPOVĚDNÍ PROJEKTANTI :  
DOPRAVA : ING. KOŠŤÁL ŽP, ZELEŇ : ING. KOLÁŘOVÁ  
ÚNOR 2010

TECHNICKÁ INFRASTRUKTURA : ING.M. JOKL  
DIGIT. ZPRACOVÁNÍ : ING. KOŠŤÁL  
MĚŘÍTKO 1 : 5000