


ŘÍKONÍN

ODŮVODNĚNÍ ÚZEMNÍHO PLÁNU

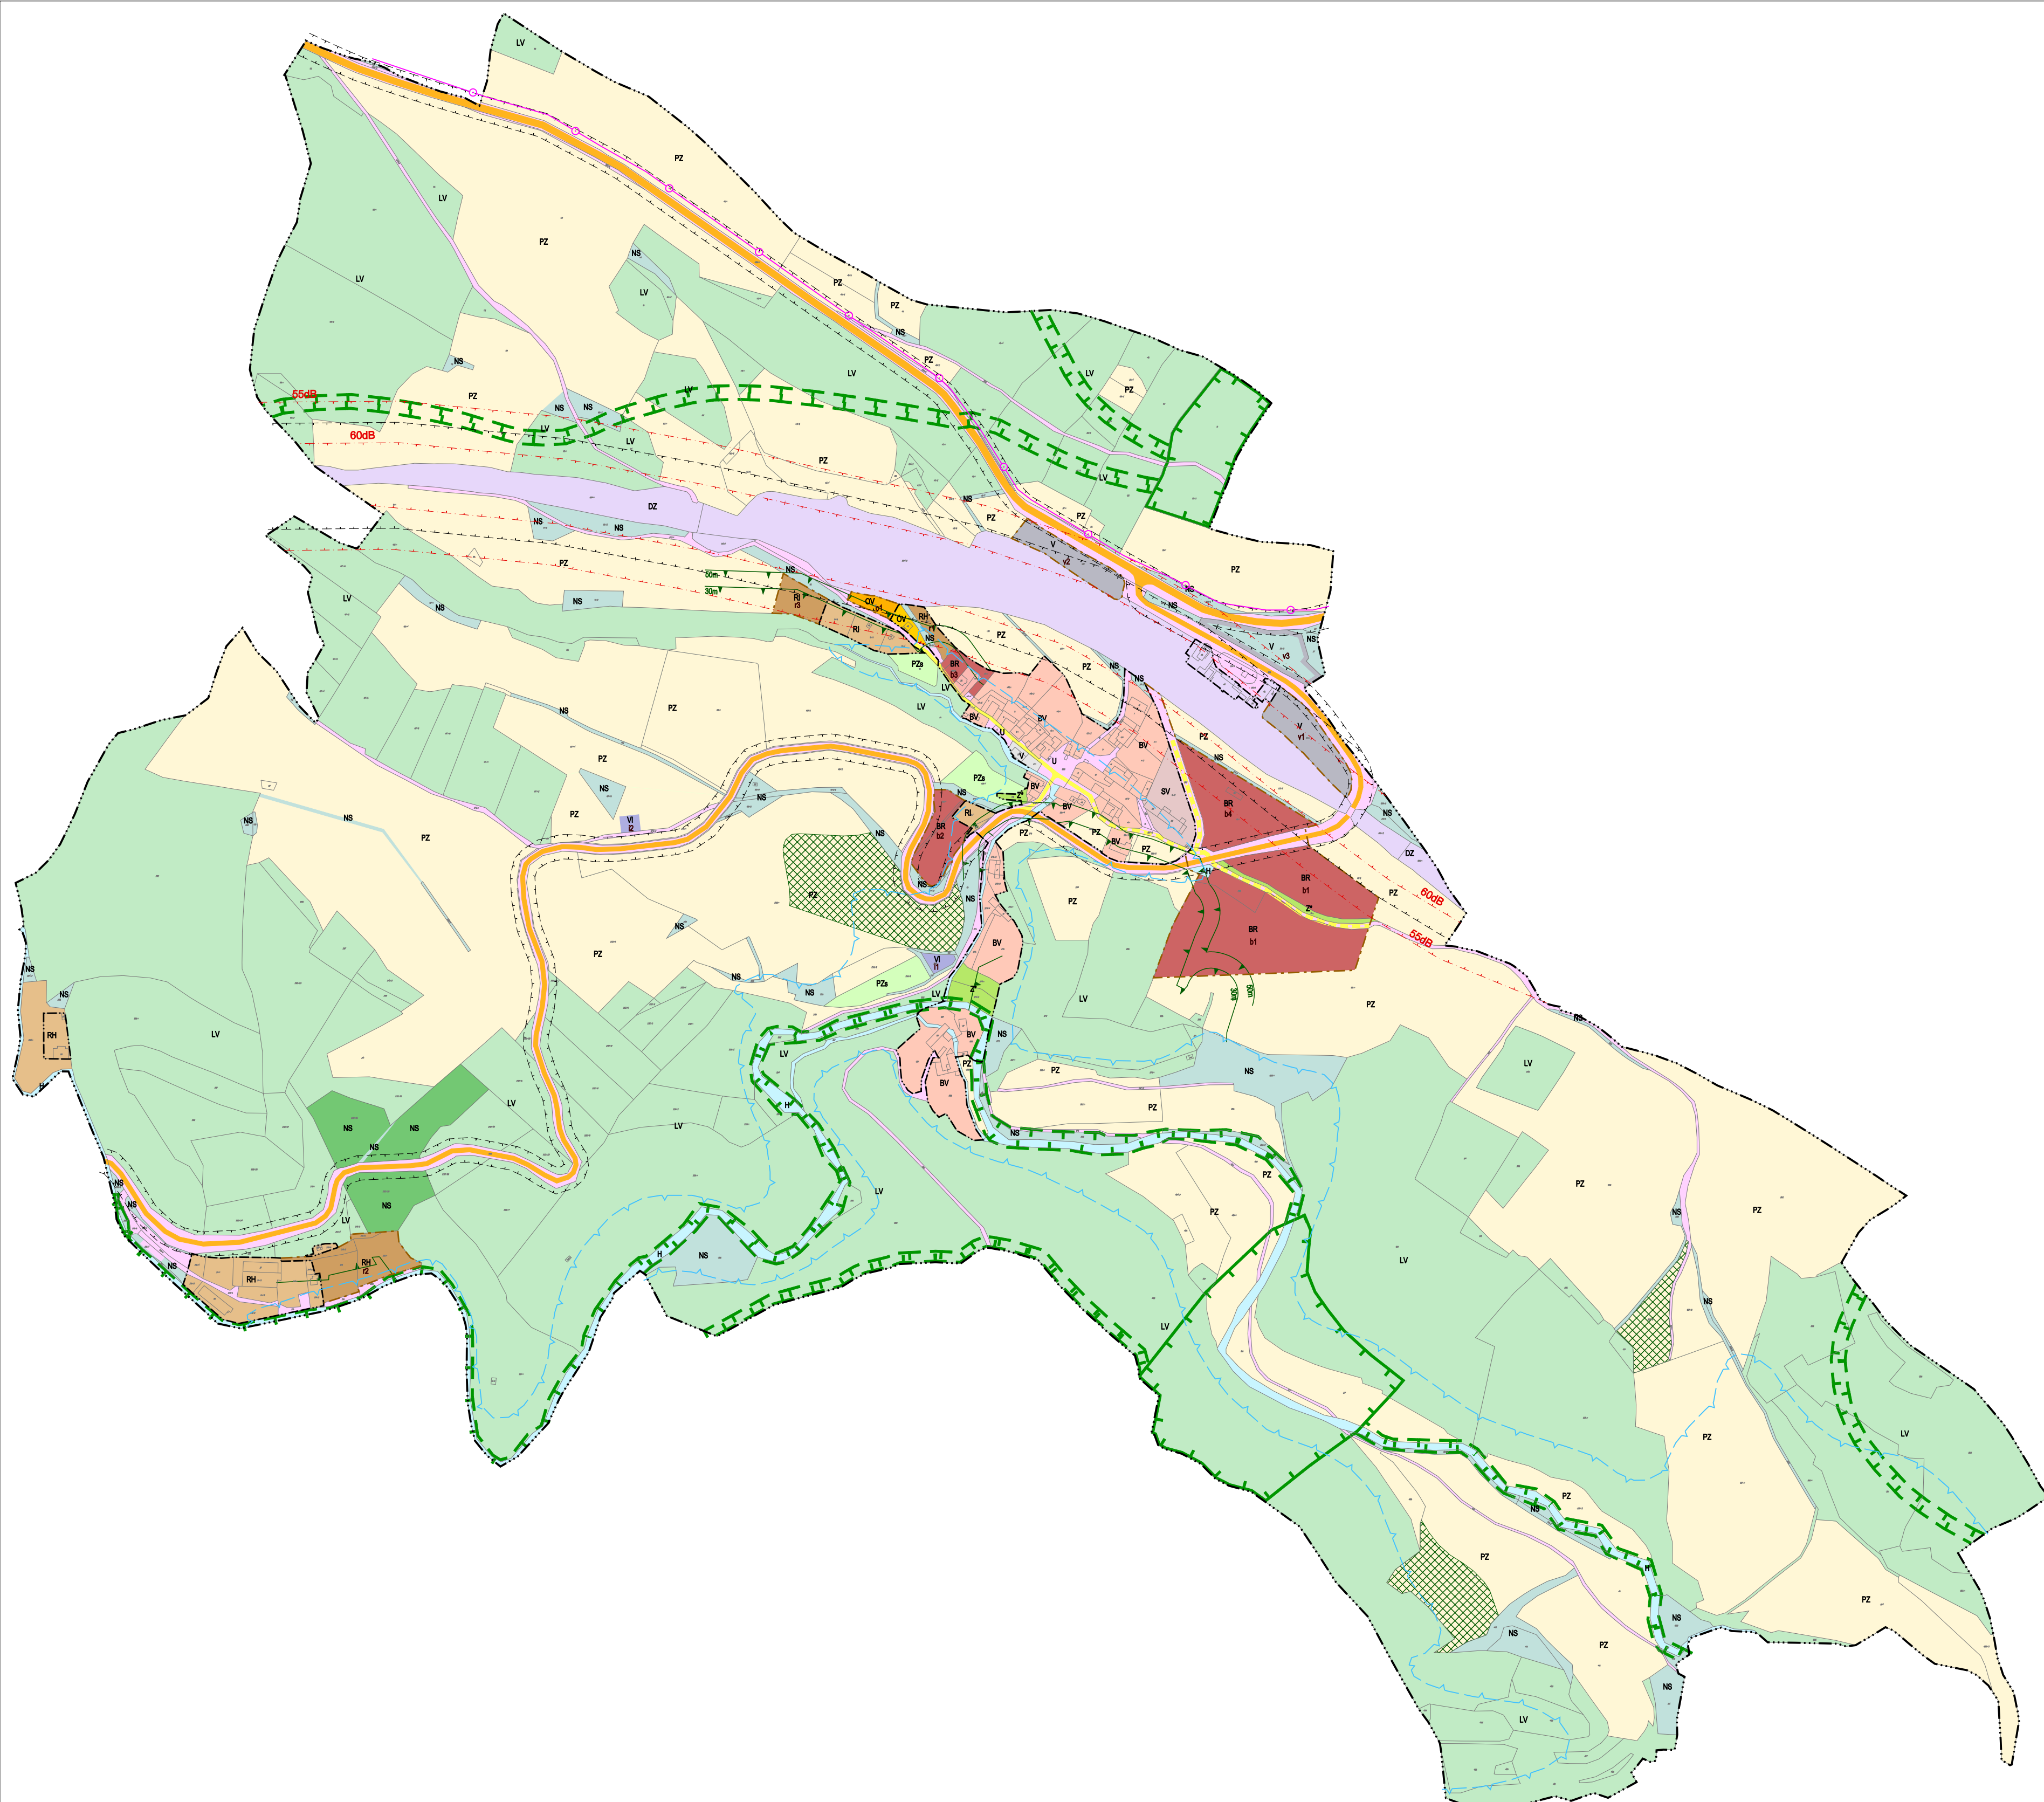

stabiliz. plochy	návrh změn	územní rezerva	FUNKČNÍ VYUŽITÍ
BR	BR		PLOCHY BYDLENÍ RODINNÉHO
BV	BV		PLOCHY BYDLENÍ VENKOVSKÉHO CHARAKTERU
OV	OV		PLOCHY OBČANSKÉ VYBAVENOSTI
RI	RI		PLOCHY REKREACE INDIVIDUÁLNÍ
RH	RH		PLOCHY REKREACE HROMADNÉ
SV			PLOCHY SMÍŠENÉ VÝROBNÍ
V	V	V	PLOCHY DROBNÉ VÝROBY, SLUŽEB A SKLADŮ
	VI		PLOCHY TECHNICKÉ INFRASTRUKTURY
U			PLOCHY VEŘEJNÝCH PROSTRANSTVÍ
Z*			PLOCHY SÍDELNÍ ZELENĚ
DZ			PLOCHY ŽELEZNIČNÍ DOPRAVY
LV			PLOCHY LESA
NS	NS		SMÍŠENÉ PLOCHY NEZASTAVĚNÉHO ÚZEMÍ
PZa			PLOCHY SADŮ
PZ			PLOCHY ZEMĚDĚLSKÉ
H			VODNÍ TOKY A PLOCHY

stav	návrh	úz.rezerva	OCHRANNÉ A LIMITUJÍCÍ FAKTORY
			LOKÁLNÍ BIOCENTRUM
			LOKÁLNÍ BIOKORIDOR
			PRVKY PROTIEROZNÍ OCHRANY
			SILNICE II. A III.TŘÍDY
			MÍSTNÍ KOMUNIKACE
			HRANICE MAXIMÁLNÍ RETENCE VÝHLEDOVÉ VODNÍ NÁDRŽE
			VEDENÍ VN, TRAFOSTANICE
			DÁLKOVÝ KABEL
			PLOCHA PŘI OKRAJI LESA S PODMÍNĚNÝM VYUŽÍVÁNÍM
			OCHRANNÁ PÁSMA
			HLUKOVÁ PÁSMA
			HRANICE ZASTAVĚNÉHO ÚZEMÍ
			HRANICE ZASTAVITELNÝCH PLOCH
			HRANICE KATASTRU

KOORDINAČNÍ VÝKRES

o1

OBJEDNATEL : OBEC ŘÍKONÍN
VEDOUcí PROJEKTANT : ING.ARCH. ALENA KOŠŤÁLOVÁ, ZAVŘENÁ 32, 634 00 BRNO
POŘIZOVATEL : MĚÚ TIŠNOV
ZODPOVĚDNÍ PROJEKTANTI :
DOPRAVA : ING. KOŠŤÁL ŽP, ZELENĚ : ING. KOLÁŘOVÁ
TECHNICKÁ INFRASTRUKTURA : ING.M. JOKL
DIGIT. ZPRACOVÁNÍ : ING. KOŠŤÁL
ÚNOR 2010
MĚŘÍTKO 1 : 5000